SEZIONE N. : 1

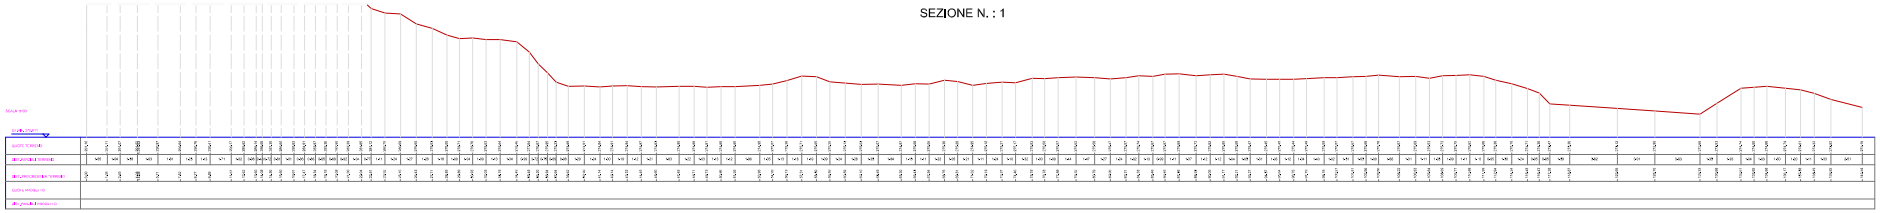

SEZIONE N. : 2

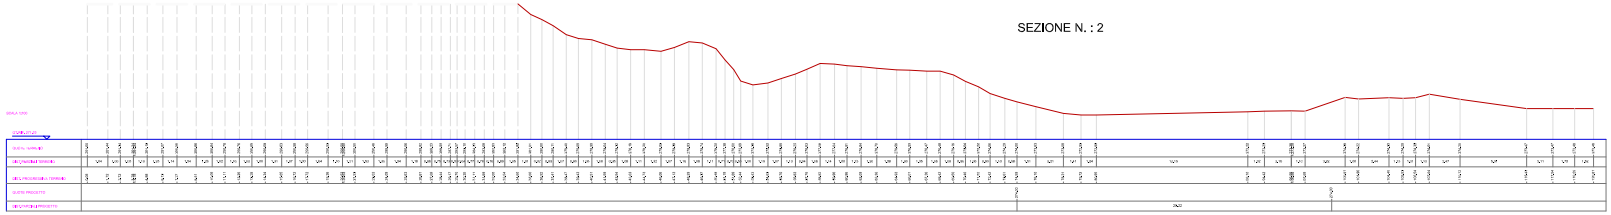

SEZIONE N. : 3

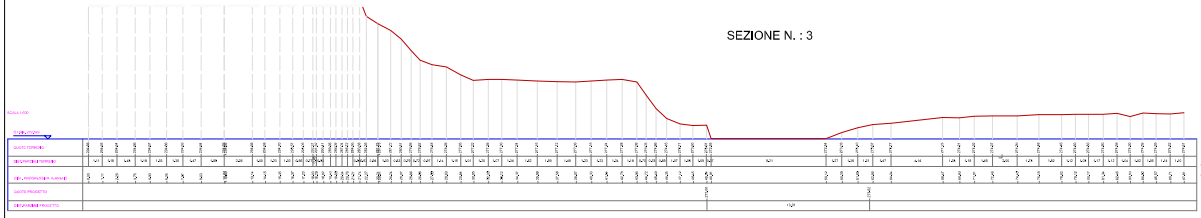

SEZIONE N. : 4

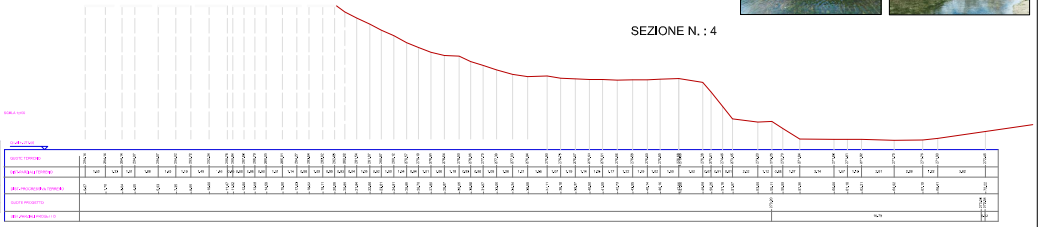

SEZIONE N. : 5

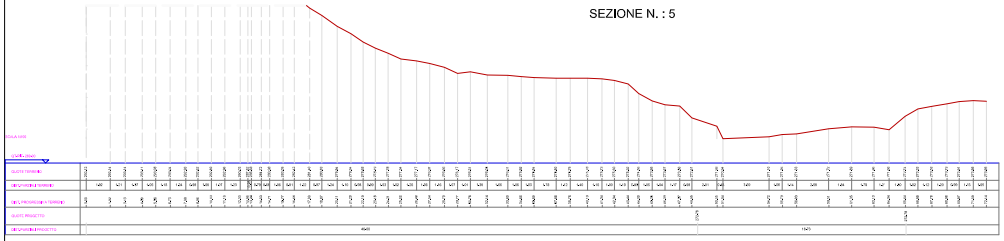

SEZIONE N. : 6

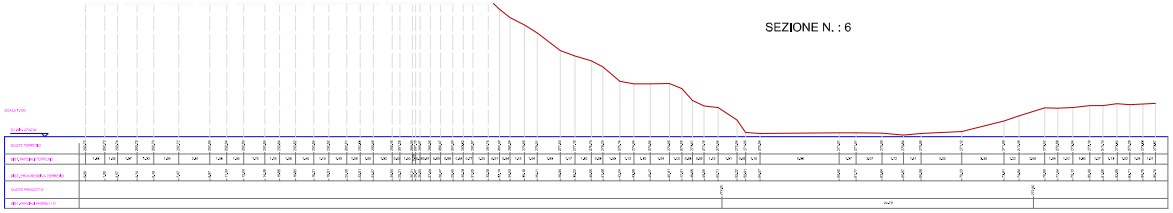

TORINO METROPOLI
Città metropolitana di Torino

REGIONE PIEMONTE

Direzione Ambiente
Governo e Tutela del Territorio

Comune di Rivarolo Canavese

PROGRAMMA GENERALE DI GESTIONE DEI SEDIMENTI - STRALCIO TORRENTE ORCO NEL TRATTO TRA CUORGNE' E CHIVASSO - PRIMO PROGRAMMA OPERATIVO -
2° LOTTO - 1° STRALCIO
COMUNE DI RIVAROLO

PROGETTO ESECUTIVO

REV.	DESCRIZIONE	DATA	PROGETTO	VISTO
0	1° STRALCIO	28/11/2022	GM	MM
1	2° STRALCIO	28/11/2022	GM	MM

Direzione Ambiente, Governo e Tutela del Territorio
Ing. Giorgio PIROZZI

Direzione Ambiente, Governo e Tutela del Territorio
POLITECNICO DI TORINO
DIATI - Dipartimento di Ingegneria per l'ambiente, il territorio e le infrastrutture
Prof. Ing. Marco VOTTERO

Direzione Ambiente, Governo e Tutela del Territorio
Ing. Giorgio PIROZZI

CODICE ELABORATO
1819A

NOME ELABORATO
1819A_E_B_10_2_1

Direzione Ambiente, Governo e Tutela del Territorio
Geol. Luca Gabriele PANTA
Ing. Giorgio PIROZZI

SCALA
1/100

SEZIONI DI RILIEVO
DALLA N. 1 ALLA N. 6

ELABORATO
B.03

Tratto di scogliera esistente da ripristinare - Sez. 5 - lungo circa 40 m