


SEZIONE TIPO SCOGLIERA

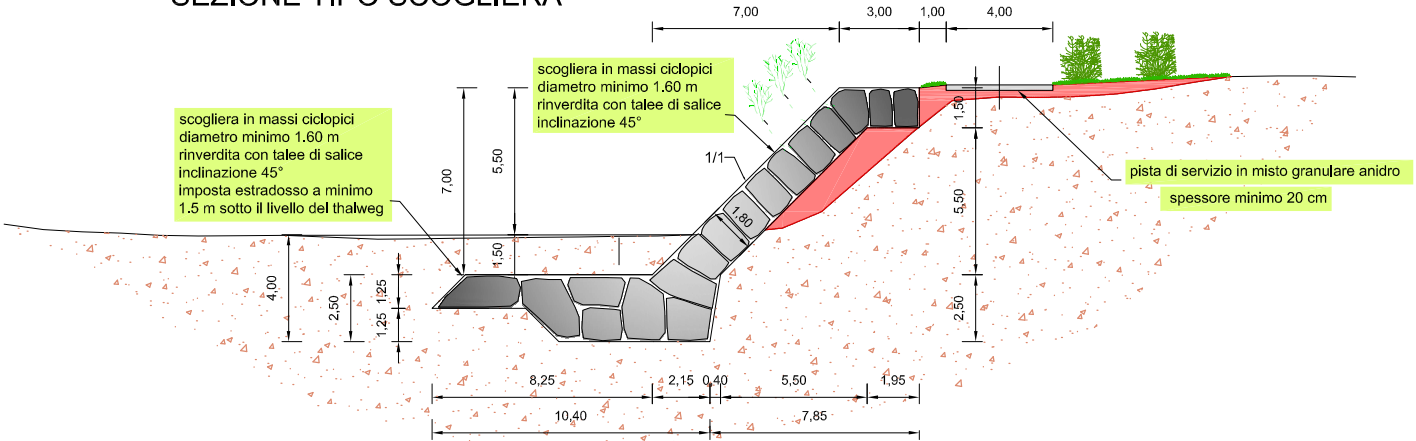



TORINO METROPOLI
Città metropolitana di Torino



REGIONE PIEMONTE



Comune di Rivarolo C.se

**PROGRAMMA GENERALE DI GESTIONE DEI SEDIMENTI -
STRALCIO TORRENTE ORCO NEL TRATTO TRA CUORGNE'
E CHIVASSO - PRIMO PROGRAMMA OPERATIVO -
2° LOTTO - 2° STRALCIO
COMUNE DI RIVAROLO**

PROGETTO ESECUTIVO

REV.	DESCRIZIONE-CONTENUTO	DATA	REDATTO	VERIFICATO
0	1ª emissione	aprile 2021	GP	
1	2ª emissione	aprile 2022	GP	GaP

IL COORDINATORE DEL GRUPPO DI PROGETTAZIONE:
Ing. Giovanni PONCHIA
Città Metropolitana di Torino

CONSULENZA SPECIALISTICA:
POLITECNICO DI TORINO
Dipartimento di Ingegneria dell'Ambiente,
del Territorio e delle Infrastrutture
Corso Duca degli Abruzzi, 24
10129 Torino

IL RESPONSABILE DELLA PROIEZIONE:
Ing. Massimo VETTORETTI
Città Metropolitana di Torino

REDATTO DA:
Ing. Giovanni PONCHIA
Città Metropolitana di Torino

ELABORATO DA:
POLITECNICO DI TORINO

1819A

1819A_E_B_13_2_2

IL RESPONSABILE DEL PROCEDIMENTO:
Dott. Geol. Gabriele PAPA
Città Metropolitana di Torino

OGGETTO:
PROFILO DI PROGETTO E SEZIONI TIPO

SCALA:
1:100 - 1:200

TAVOLA N°:
B.06