


Piano di Eliminazione delle Barriere Architettoniche

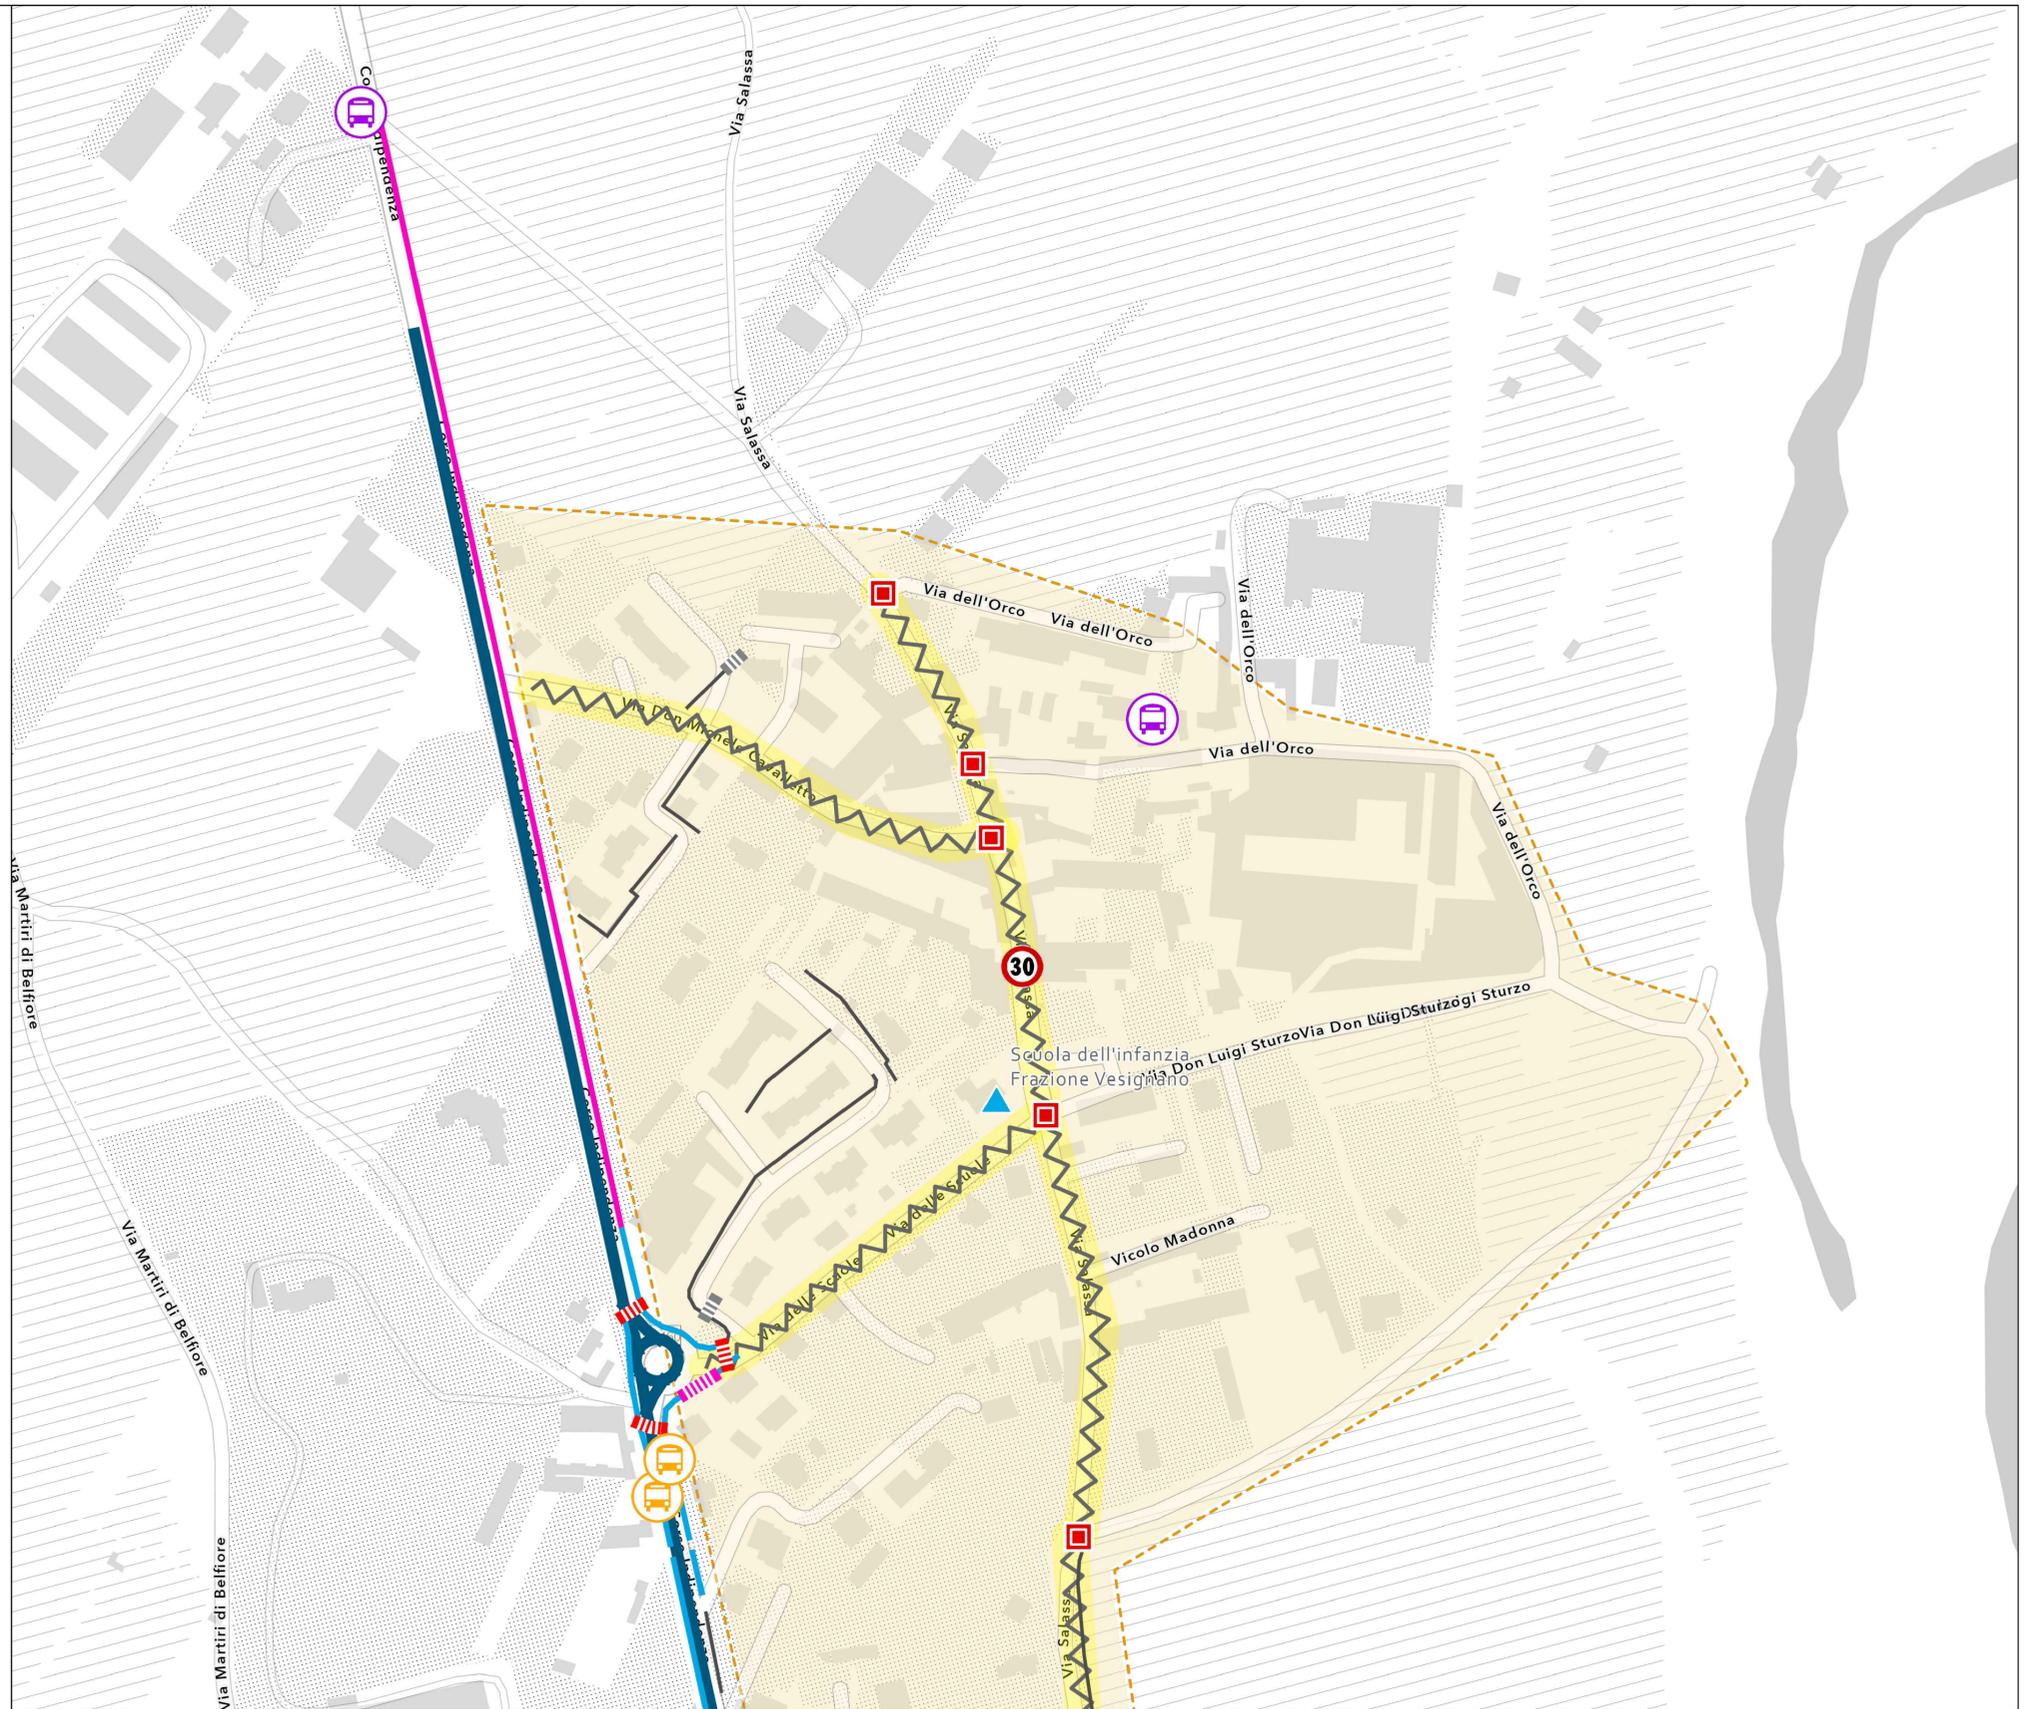

Legenda

- Interventi in progetto sui Nodi**
- Tipo**
- Interserzione rialzata
 - Miglioramento accessibilità
 - Riprogettazione Rotatoria
- Fermate TPL**
- Intervento**
- Esistente - Buono stato
 - Manutenzione pensilina
 - Miglioramento segnaletica
 - Realizzazione pensilina
 - Rifacimento completo
- Infrastrutture lineari**
- Intervento**
- Esistente - Nessun intervento
- Attraversamenti**
- Intervento**
- Esistente a raso - nessun intervento previsto
 - Esistente a raso - rifacimento e rialzamento
 - Esistente rialzato - nessun intervento previsto
 - Esistente rialzato - rifacimento superficiale
 - In progetto - con semaforo a chiamata pedonale
 - In progetto - rialzato
 - Moderazione del Traffico
 - Assi di scorrimento veicolare
- Zone**
- Intervento**
- Centro a pedonalità diffusa
 - Limite 30 diffuso
 - Edifici pubblici
- Marciapiede - Adeguamento esistente con segnaletica tattile ed eliminazione ostacoli puntuali**
- Marciapiede - Ex-Novo**
- Pista ciclabile e pedonale**



CITTA' DI RIVAROLO CANAVESE

OGGETTO DELL'INTERVENTO: REDAZIONE DEL P.E.B.A. PIANO PER L'ELIMINAZIONE DELLE BARRIERE ARCHITETTONICHE

CIG: B40E8B07DE

DICEMBRE 2024

IL RESPONSABILE UNICO DEL PROGETTO

Arch. Valeria VITTORE
Ufficio Tecnico - LL.PP.
Citta' di Rivarolo C.se (TO)
10086 - Via Ivrea, 60

PROGETTAZIONE

STUDIO VIESSE - Ingegneri Associati
Via Silvio Pellico, 12 - 10073 Cirle' (TO)
mail info@studioviesse.it - Tel. 011 801 81 79

CONSULENZA SPECIALISTICA

Dr. Paolo RUFFINO - Senior Urban Planner & Economist
Via Nazario Sauro, 93 - 10093 Collegno (TO)
mail paolo.ruffino@rhdhc.com - Tel. 392 54 34 058

Firmato digitalmente

AUTORE	CONSEGNA PROGETTO	CO-AUTORE
Dott. Paolo RUFFINO	Dicembre 2024	Ing. Stefano VAUDAGNA
Scala	OGGETTO DELL'ELABORATO:	Elaborato N.
Scala grafica su disegno	PLANIMETRIA DELLE OPERE IN PROGETTO Frazione Vesignano	5

