Comune di RIVAROLO CANAVESE

(Provincia di TORINO)

Progetto	ADEGUAMENTO SISMICO, SOSTITUZIONE COPERTURA IN CEMENTO AMIANTO E EFFICIENTAMENTO ENERGETICO DEL BLOCCO C DELLA SCUOLA SECONDARIA DI PRIMO GRADO G. GOZZANO DI RIVAROLO CANAVESE VIA LE MAIRE 20
	CUP: E92C22000060001 -Progetto Esecutivo-
Committente	COMUNE DI RIVAROLO CANAVESE
Disegno	RELAMPING
	Impianti elettrici
Tavola	1
Scala	:
Data	:

Il TECNICO
(Per. Ind. Polonio Andrea)

R.T.P. RIVAROLO CANAVESE
(Mandatario Capogruppo)

Il RUP

StudioTecnico Durando S.T.P. - S.R.L.
Durando Dott. Arch. Ilaria
Durando Geom. Claudio

Studio Tecnico Polonio
www.studiopolonio.com
Arch. Erika Falletta
+39 3488020877
San Benigno Canavese (To)

STUDIO INGEGNERIA

LEGENDA SIMBOLI	
RF	Pulsante equipaggiato con interfaccia radio
	Pulsante
	Apparecchiatura illuminante di nuova installazione avente sorgente a LED e grado di protezione IP65 installata a sostituzione di apparecchiature esistenti 1x58W e 2x18W
	Apparecchiatura illuminante di nuova installazione avente sorgente LED dotata di driver di comunicazione radio e sensore luce ambiente integrato a sostituzione di apparecchiature esistenti 2x58W
	Apparecchiatura illuminante di emergenza di nuova installazione avente sorgente a LED dotata di driver di comunicazione radio a sostituzione e implementazione di apparecchiature di emergenza esistenti
PIR	Rivelatore ad infrarossi passivi alimentazione derivata da circuito illuminazione esistente
	Centrale di gestione impianto di illuminazione
	Cassetta di derivazione da incasso
	Cassetta di derivazione da parete
	Allaccio diretto apparecchiatura elettrica 230V/400V
VMC	Macchinario VMC
UNEL	Presa 10/16A 2P+PE UNEL (Bipresa + Schuko)
	Dispositivo di comando VMC
QAE	Quadro elettrico aula (Esistente)
QGE	Quadro elettrico Generale (Esistente)
QP1	Quadro elettrico piano primo (Esistente)
QP2	Quadro elettrico piano secondo (Esistente)
QA3	Quadro elettrico ala 3 (Esistente)
QPA	Quadro elettrico palestra (Esistente)
QPE	Quadro elettrico privilegiata (Esistente)
QAN	Quadro elettrico Aula (di nuova realizzazione)
	Canalina metallica esistente

-PIANTA PIANO TERRA-

Scala 1:100

-PIANTA PIANO PRIMO-

Scala 1:100

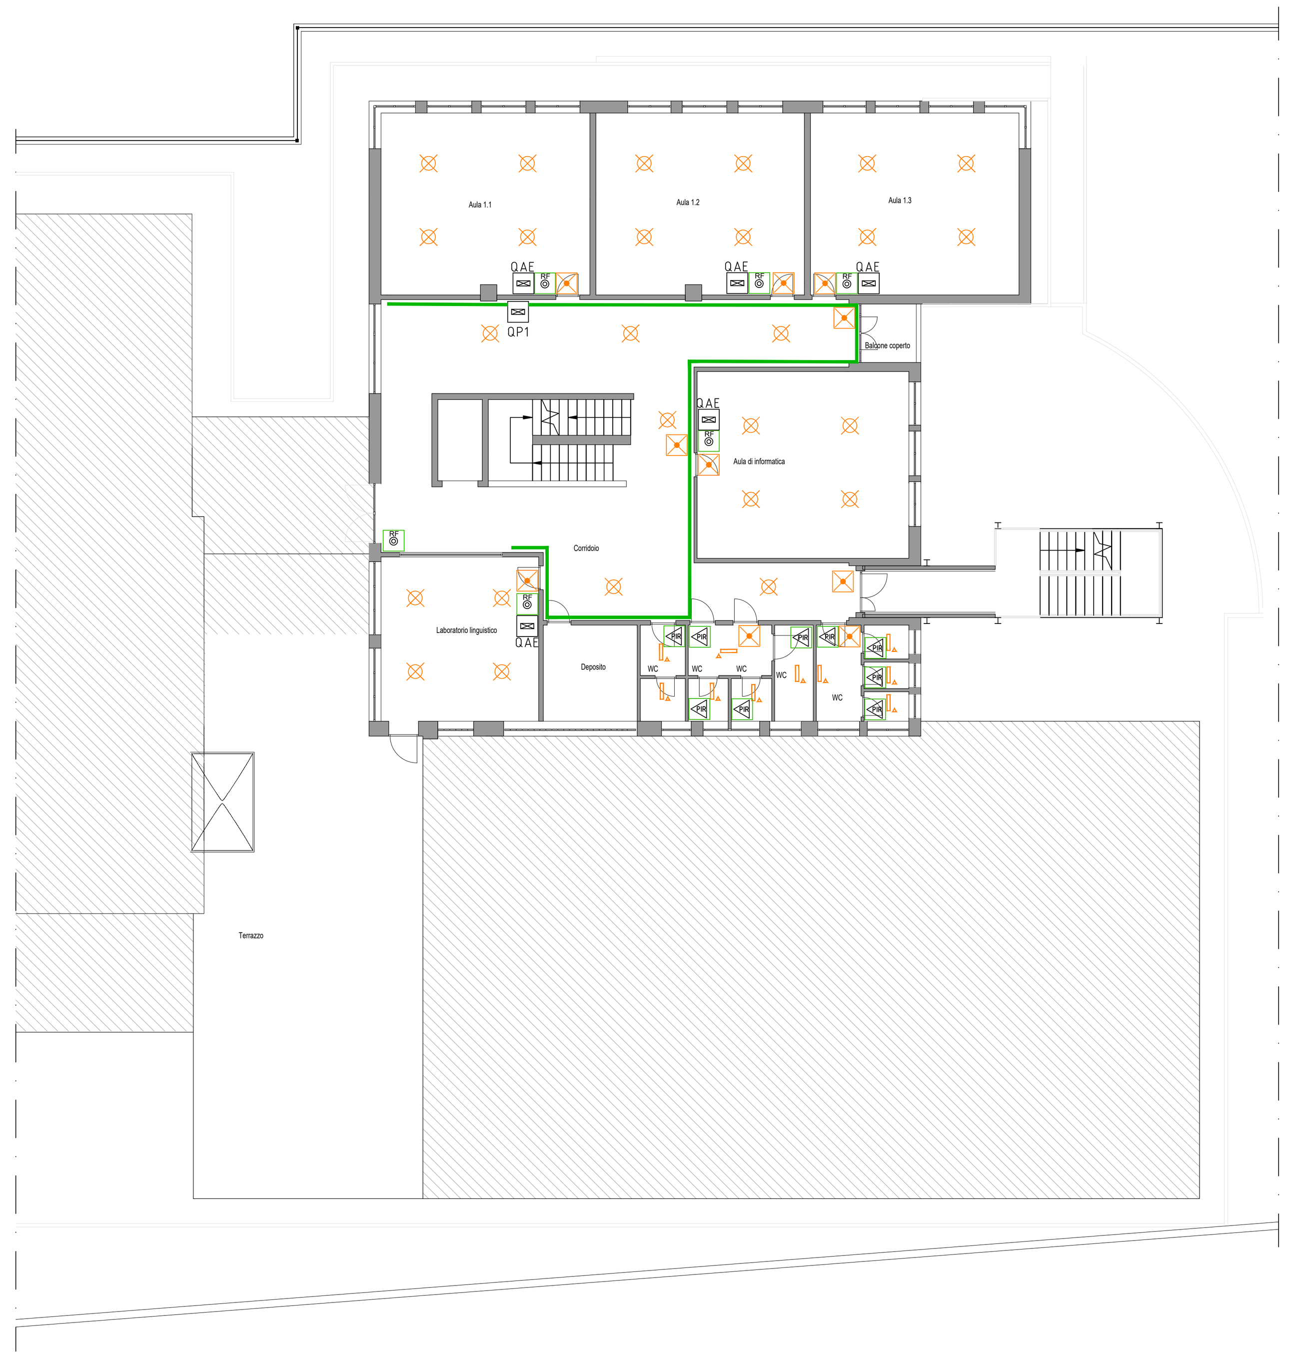

-PIANTA PIANO SECONDO-
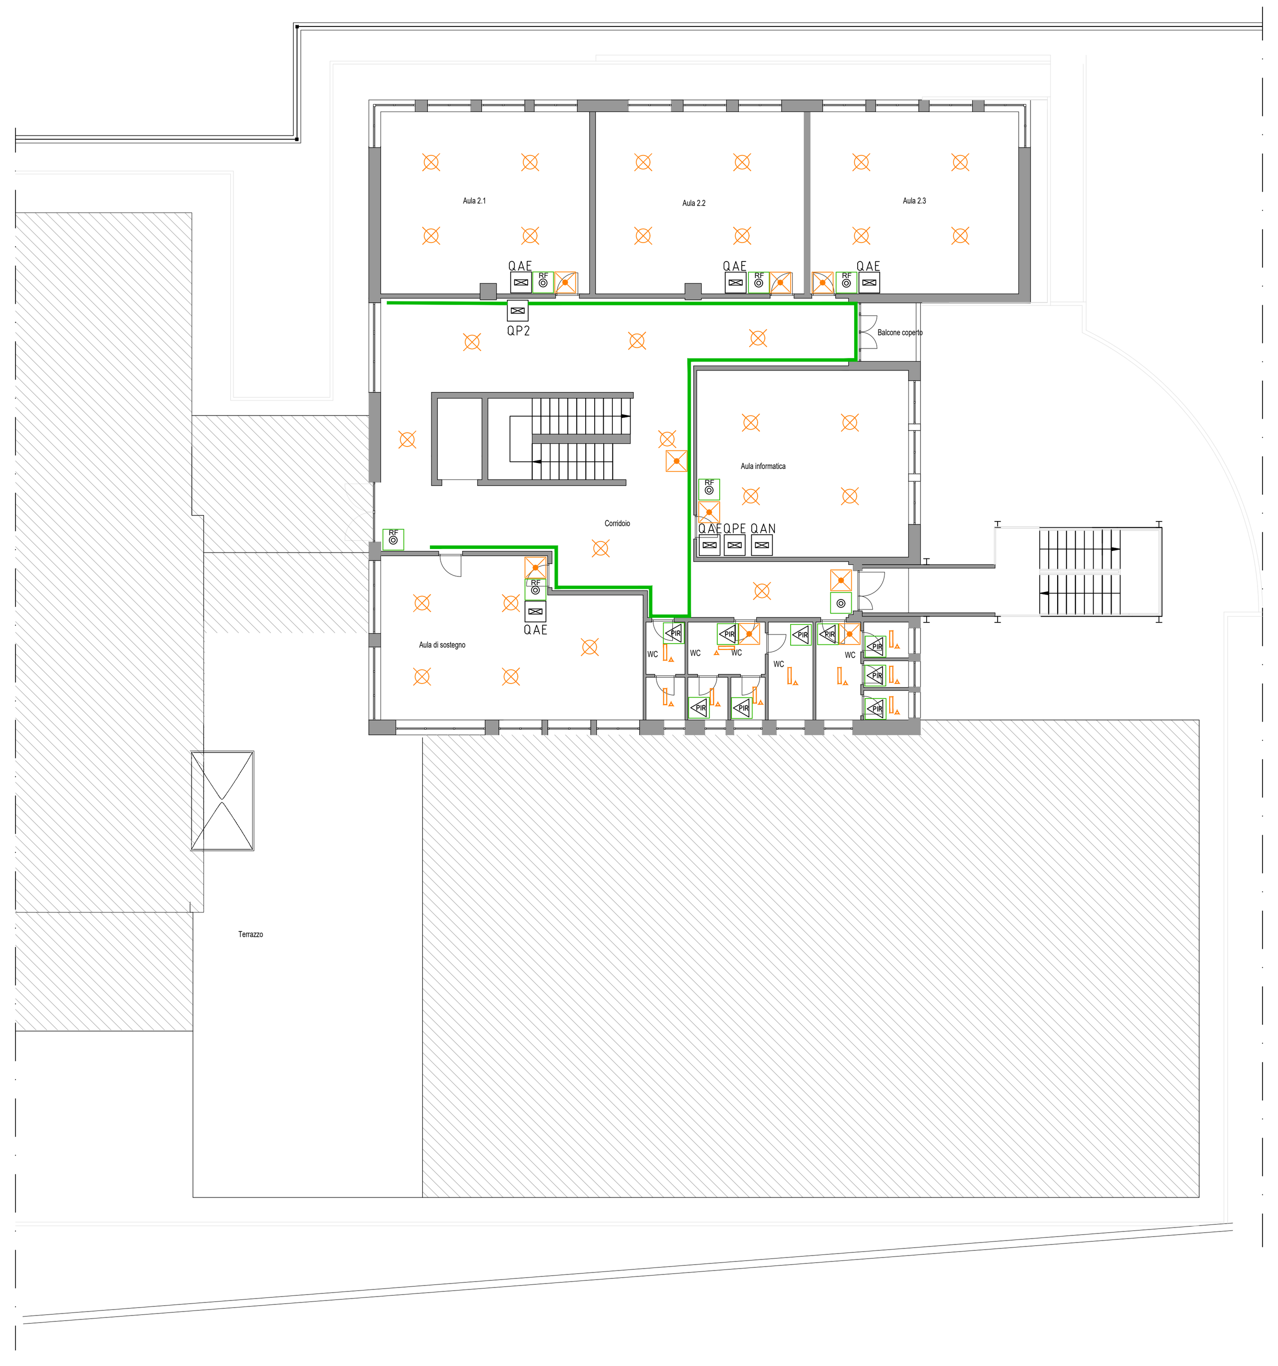
Scala 1:100